




GEOPRO (Anc. MREYEN Vermessungsbüro Pöchlitz)

Bureau de Géomètres-Experts
Klosterstraße 12 | B-4780 ST.VITH
Tél. : +32 80 22 66 86 | Fax : +32 80 22 66 96
E-mail : info@geo314.eu | Web site : www.geo314.eu

Permis d'Urbanisation AMBLEVE - Division 15, Section D - "Auf Öbels"

Ce plan n'est valide que s'il comporte la signature du contrôleur et le cachet GEOPRO 3.14

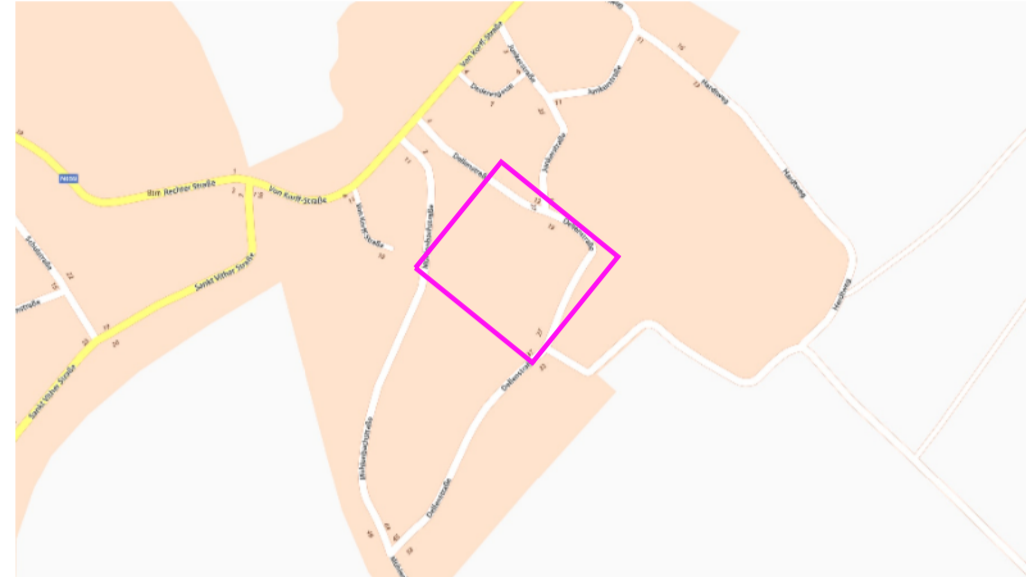

E	27/03/18	HEV	FIL		Modif. du projet de voirie selon étude d'exécution
D	12/02/18	HEV	FIL		Modifications suite avis DG04
C	25/01/18	HEV	FIL		Modifications suite avis DG04 et DNF
B	26/09/17	DEV	FIL		Modifications suite avis DG04
Indice	Date dessin	Des.	Ctr.	Sign.	Modifications

PLAN MASSE

Dossier BAO
N° du Plan : 217002-MAS-1

Client : Administration Communale
d'AMBLEVE

Date du levé : 06/02/17
Echelle : 1/500

DA 09-29 W04/R/4

LEGENDE	
	clôture
	bâtiment
	haut talus
	bas talus
	courbe de niveau
	bord voirie
	axe voirie
	muret
	limite cadastrale
	potéau électrique
	piquet clôture
	hydrant
	taque ronde
	avaloir
	arbre
	arbuste
	résineux
	hole
	AB □ ancienne borne
	257.22 altitude faitière
	257.22 altitude gouttière



LEGENDE PLAN MASSE

	Cour et jardin
	Zone de voirie résidentielle à aménager - Projet A
	Chemin de mobilité douce
	Cour ouverte
	Volumes secondaires
	Voirie résidentielle aménagée
	Espace public central partagé
	Stationnement
	Limite cadastrale indicative
	Limite des zones du plan d'affectation
	Constructions mitoyennes
	Bâtiments existants
	Bâtiments projetés
	Massif arboré indicatif
	Haie indicative
	Nouvel arbre indicatif
	Mobilier urbain et public indicatif
	Chemin de mobilité douce temporaire indicatif
	Entrée du lotissement à aménager
	Limite de zone non aedificandi
	Position indicative des hydrants
	Superficie indicative des lots

Surfaces calculées:

S=1866m ²	Superficie indicative de l'espace public
S=1298m ²	Superficie indicative de la voirie aménagée
S=333m ²	Superficie indicative de la voirie à aménager
S=235m ²	Superficie indicative du chemin de mobilité douce